


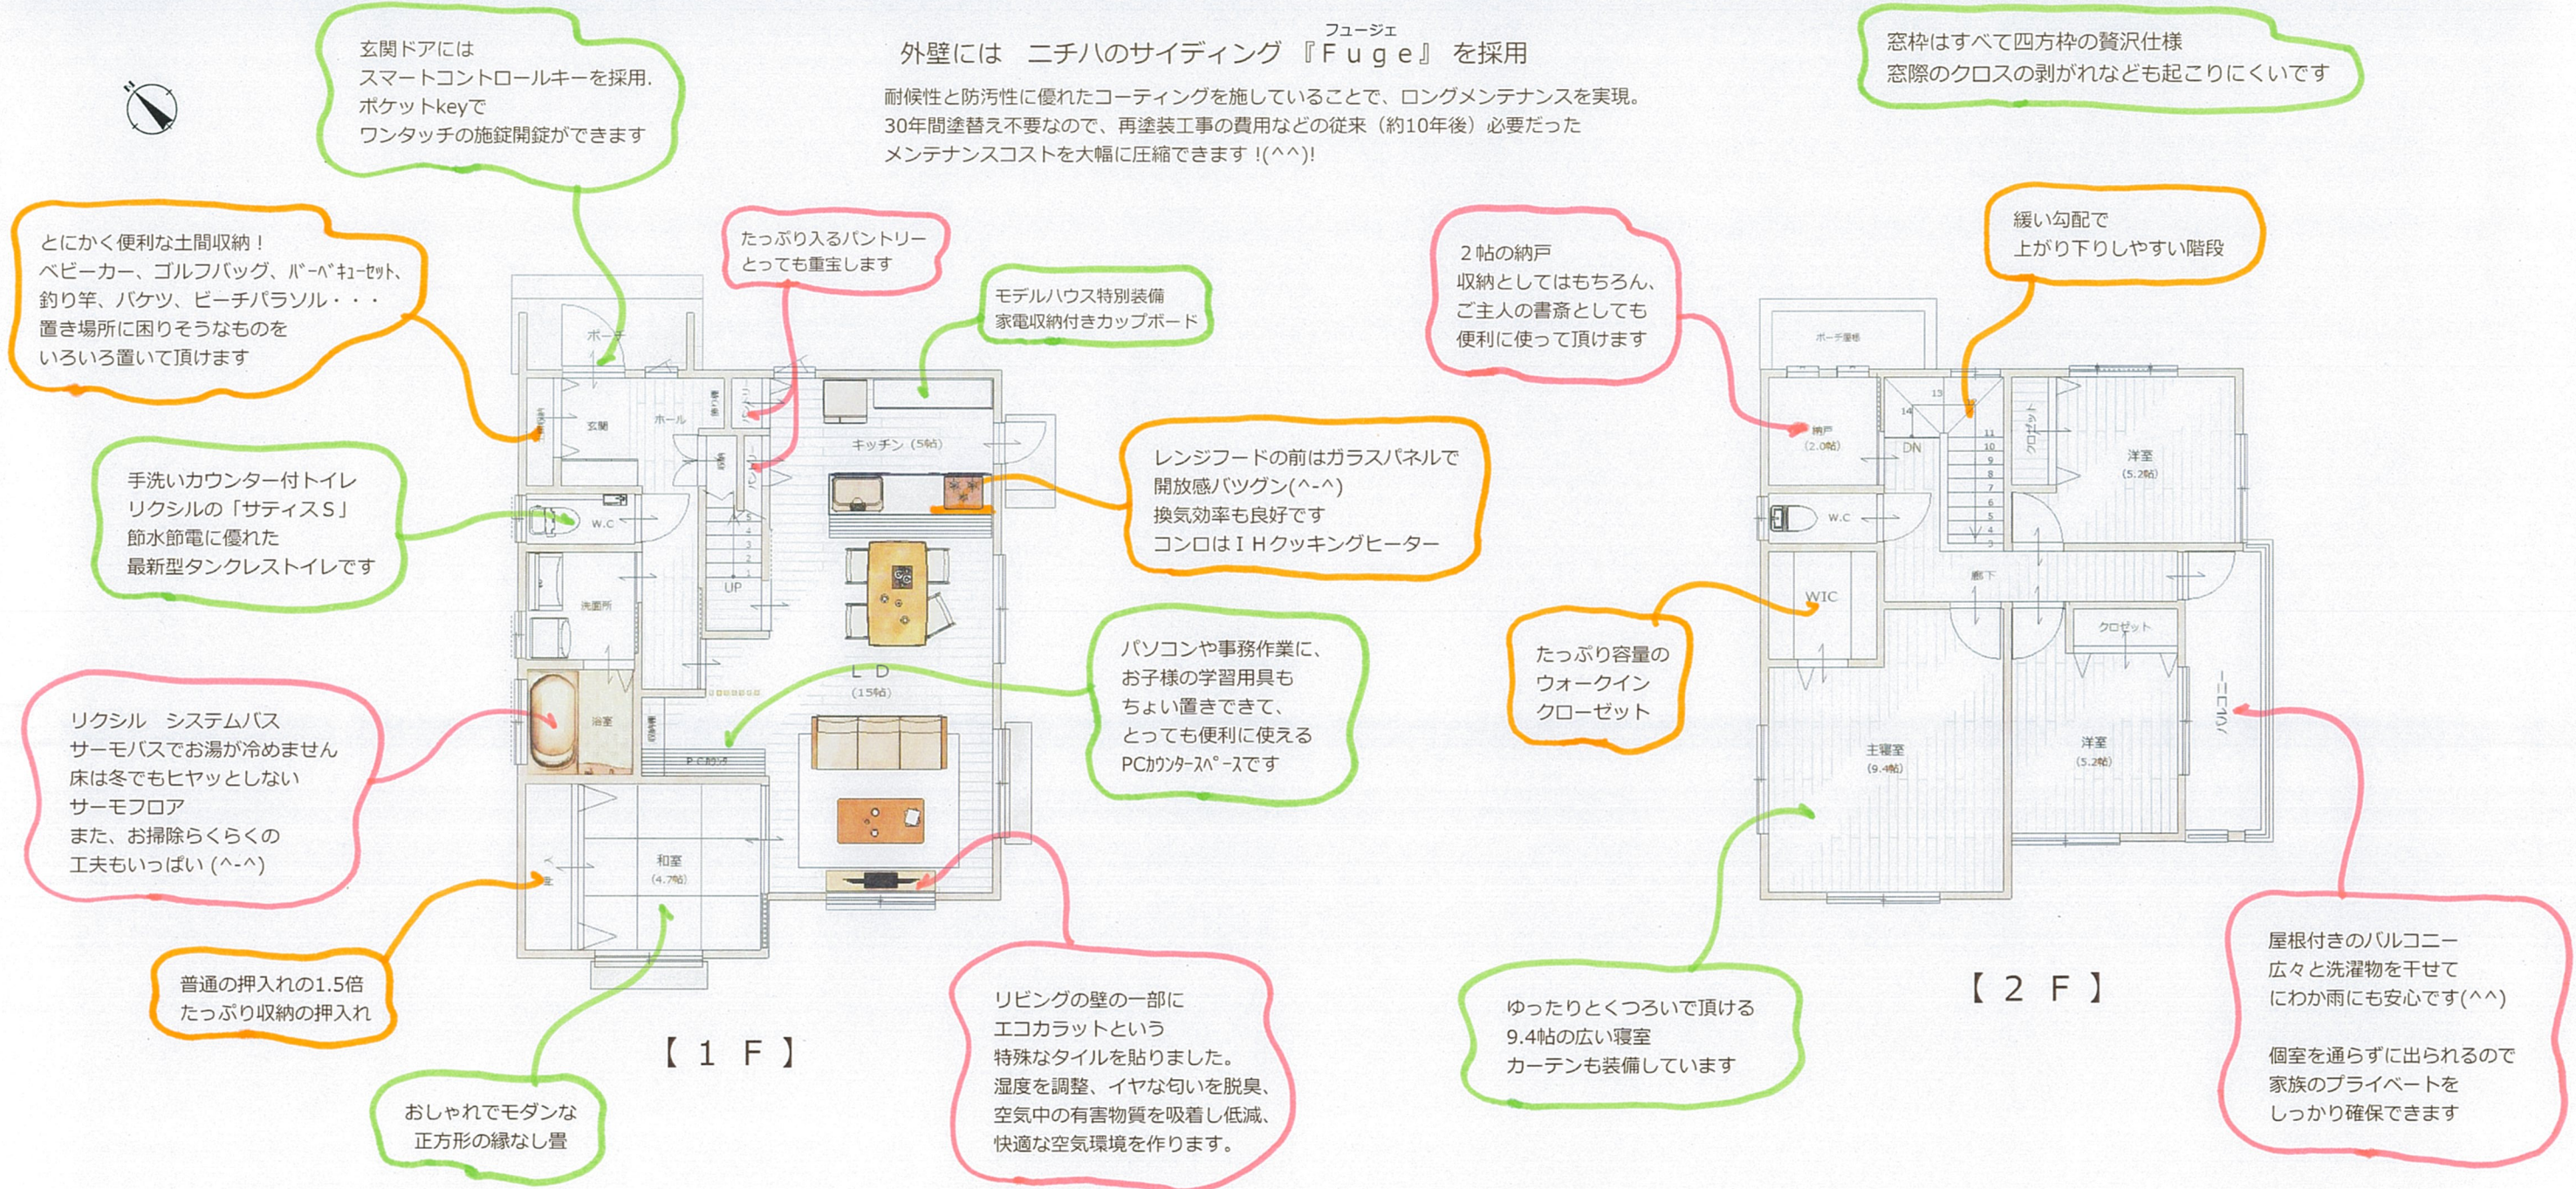

◇木造在来工法 耐震等級3、断熱等性能等級4相当

◇ZEH基準に対応した高断熱のオール電化住宅(パナソニック製IHヒート460L)

◇断熱性・防音性に優れたロックウールによる高断熱(一部の壁に遮音シート貼)

◇断熱樹脂サッシ YKKAP製 APW330+Low-Eペアガラス

◇スマートハウス対応(スマートコスモ分電盤)

◇全室照明器具完備(オールLED照明)、LDKには家具・カーテン・省エネエアコン設置

◇インターホンと連動した防犯カメラを設置。スマホからもカメラの画像をチェック!

◇郵便ポストと宅配ボックスが一体になった機能門柱を設置

◇電気自動車充電用の200Vコンセントを設置

【面積表】

敷地面積	152.27㎡ (46.06坪)
延床面積	124.17㎡ (37.56坪)
1階面積	64.57㎡
2階面積	59.60㎡ (バルコニー含)
バルコニー面積	5.96㎡